


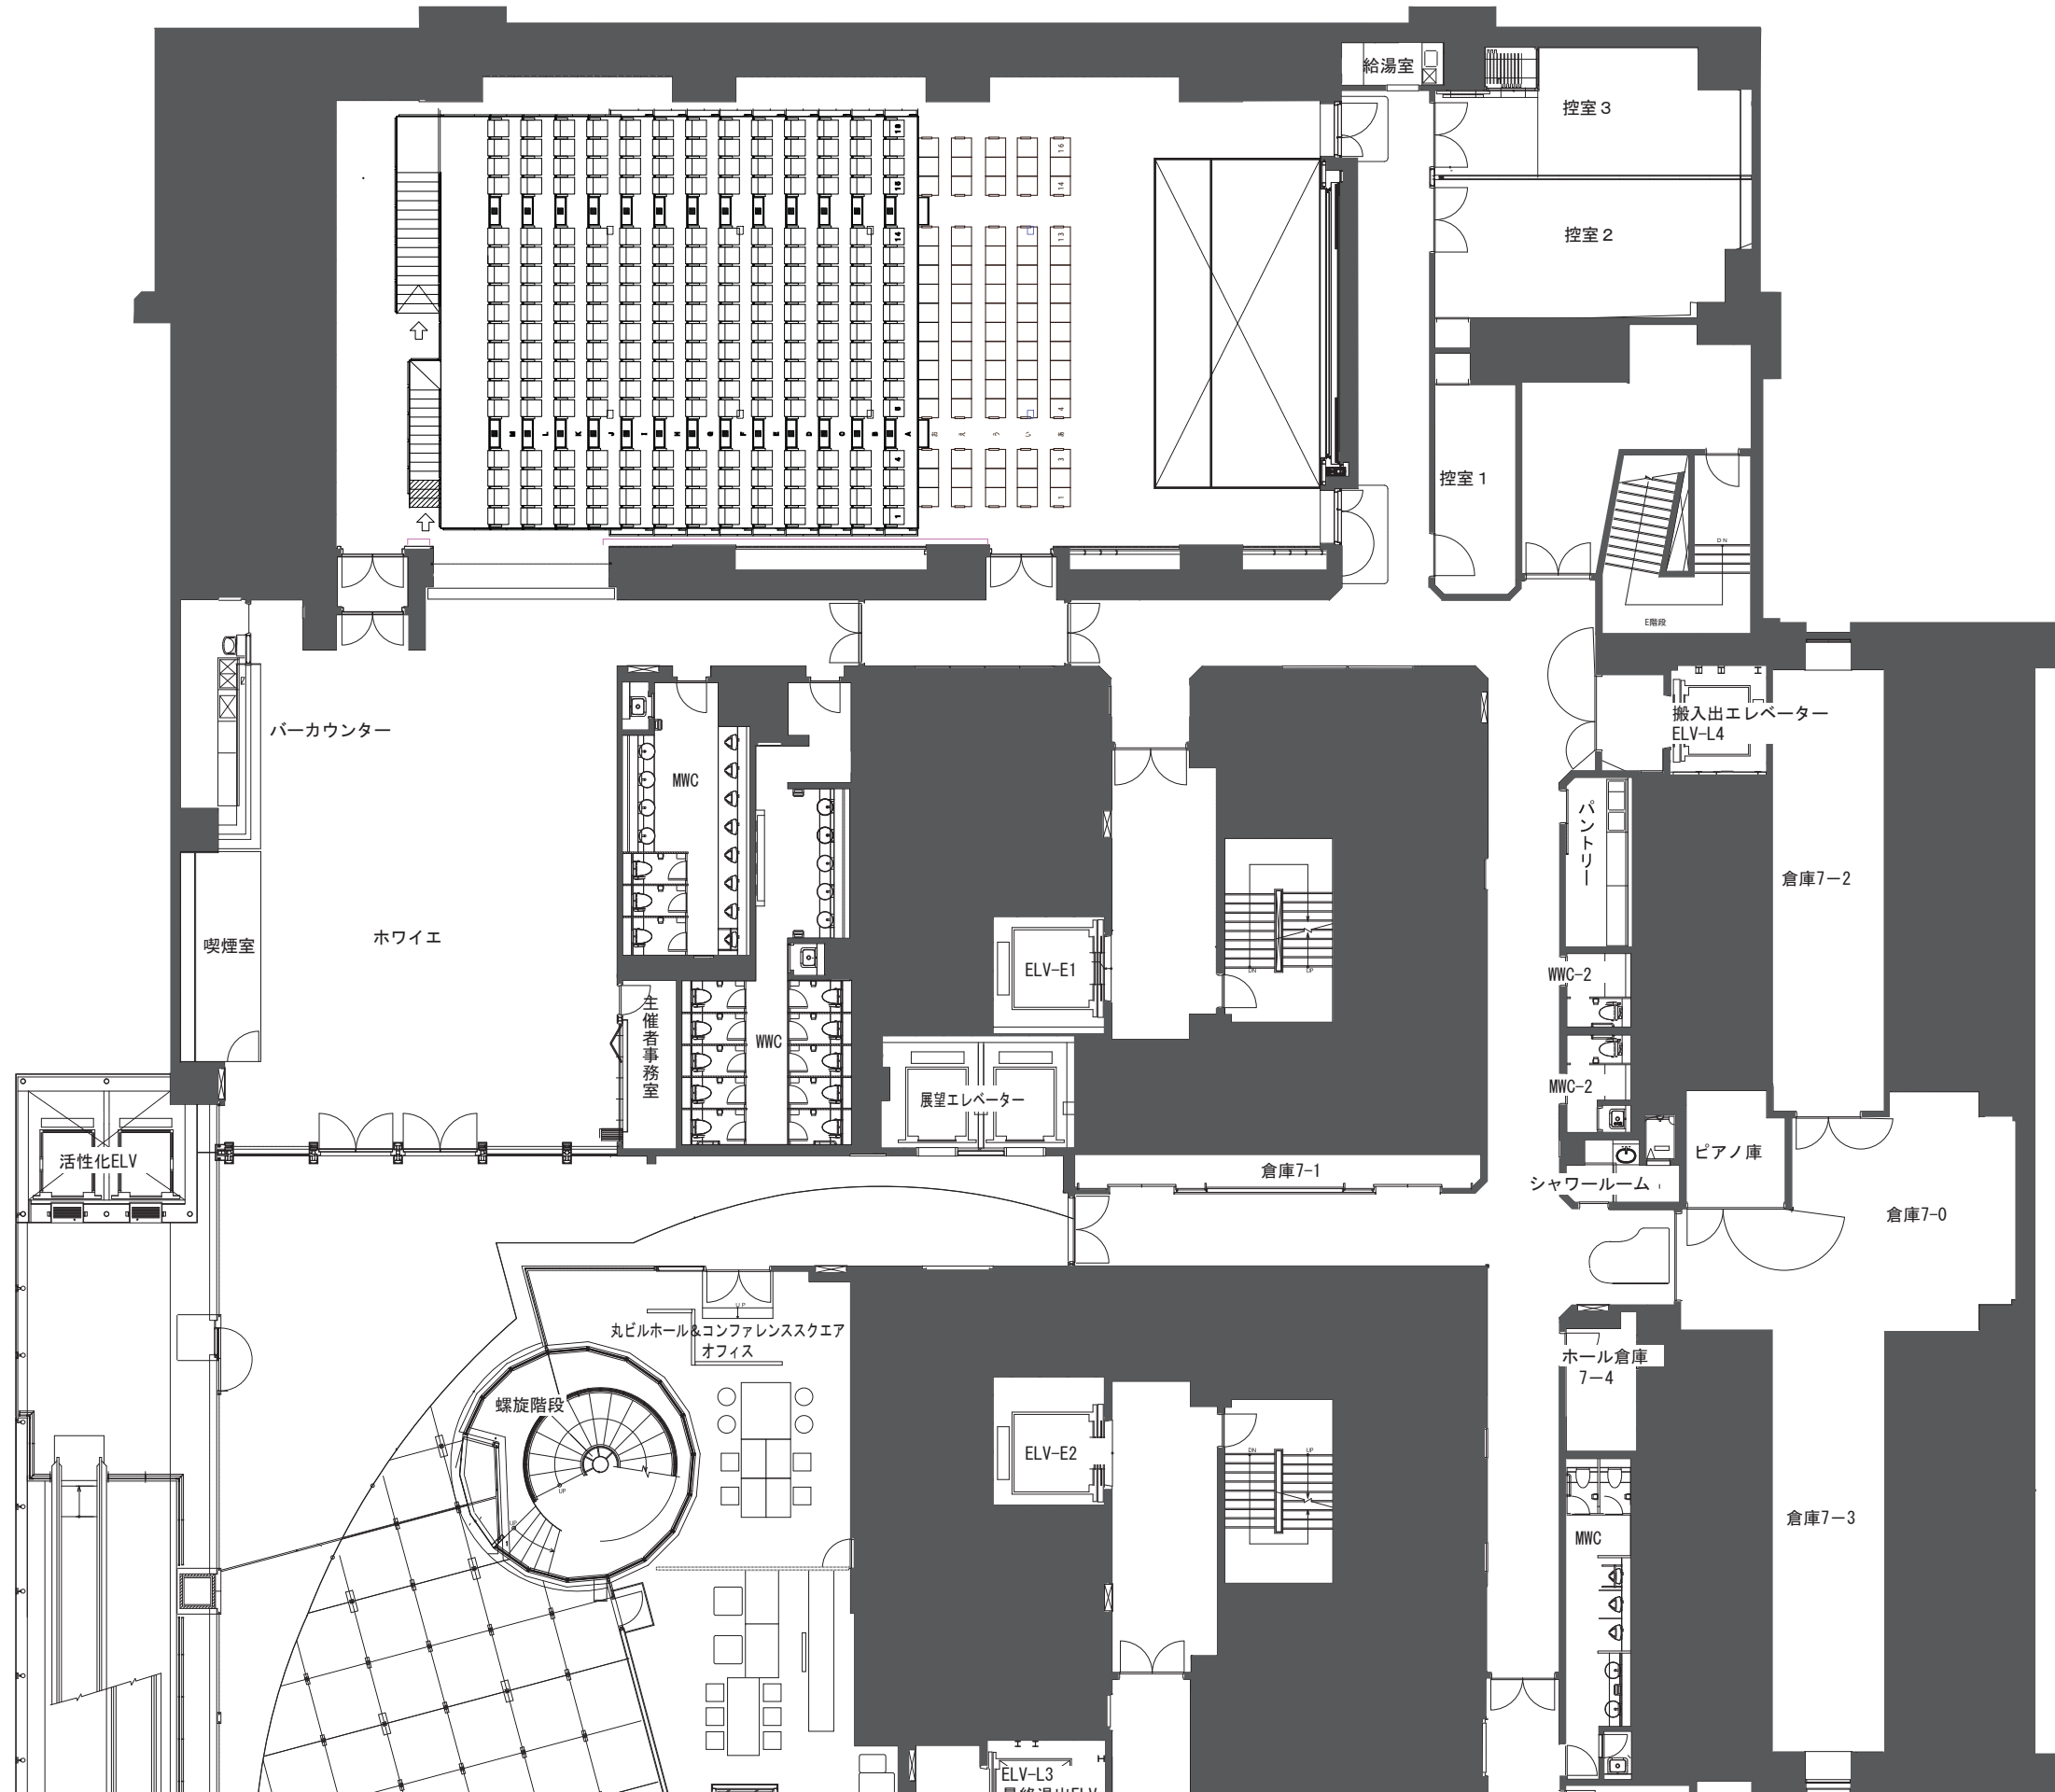

丸ビルホール




# 丸ビルホール

TITLE				SCALE	1/200	No.
DATE	DRAWN	CHECK	CONSENT			



丸ビルホール

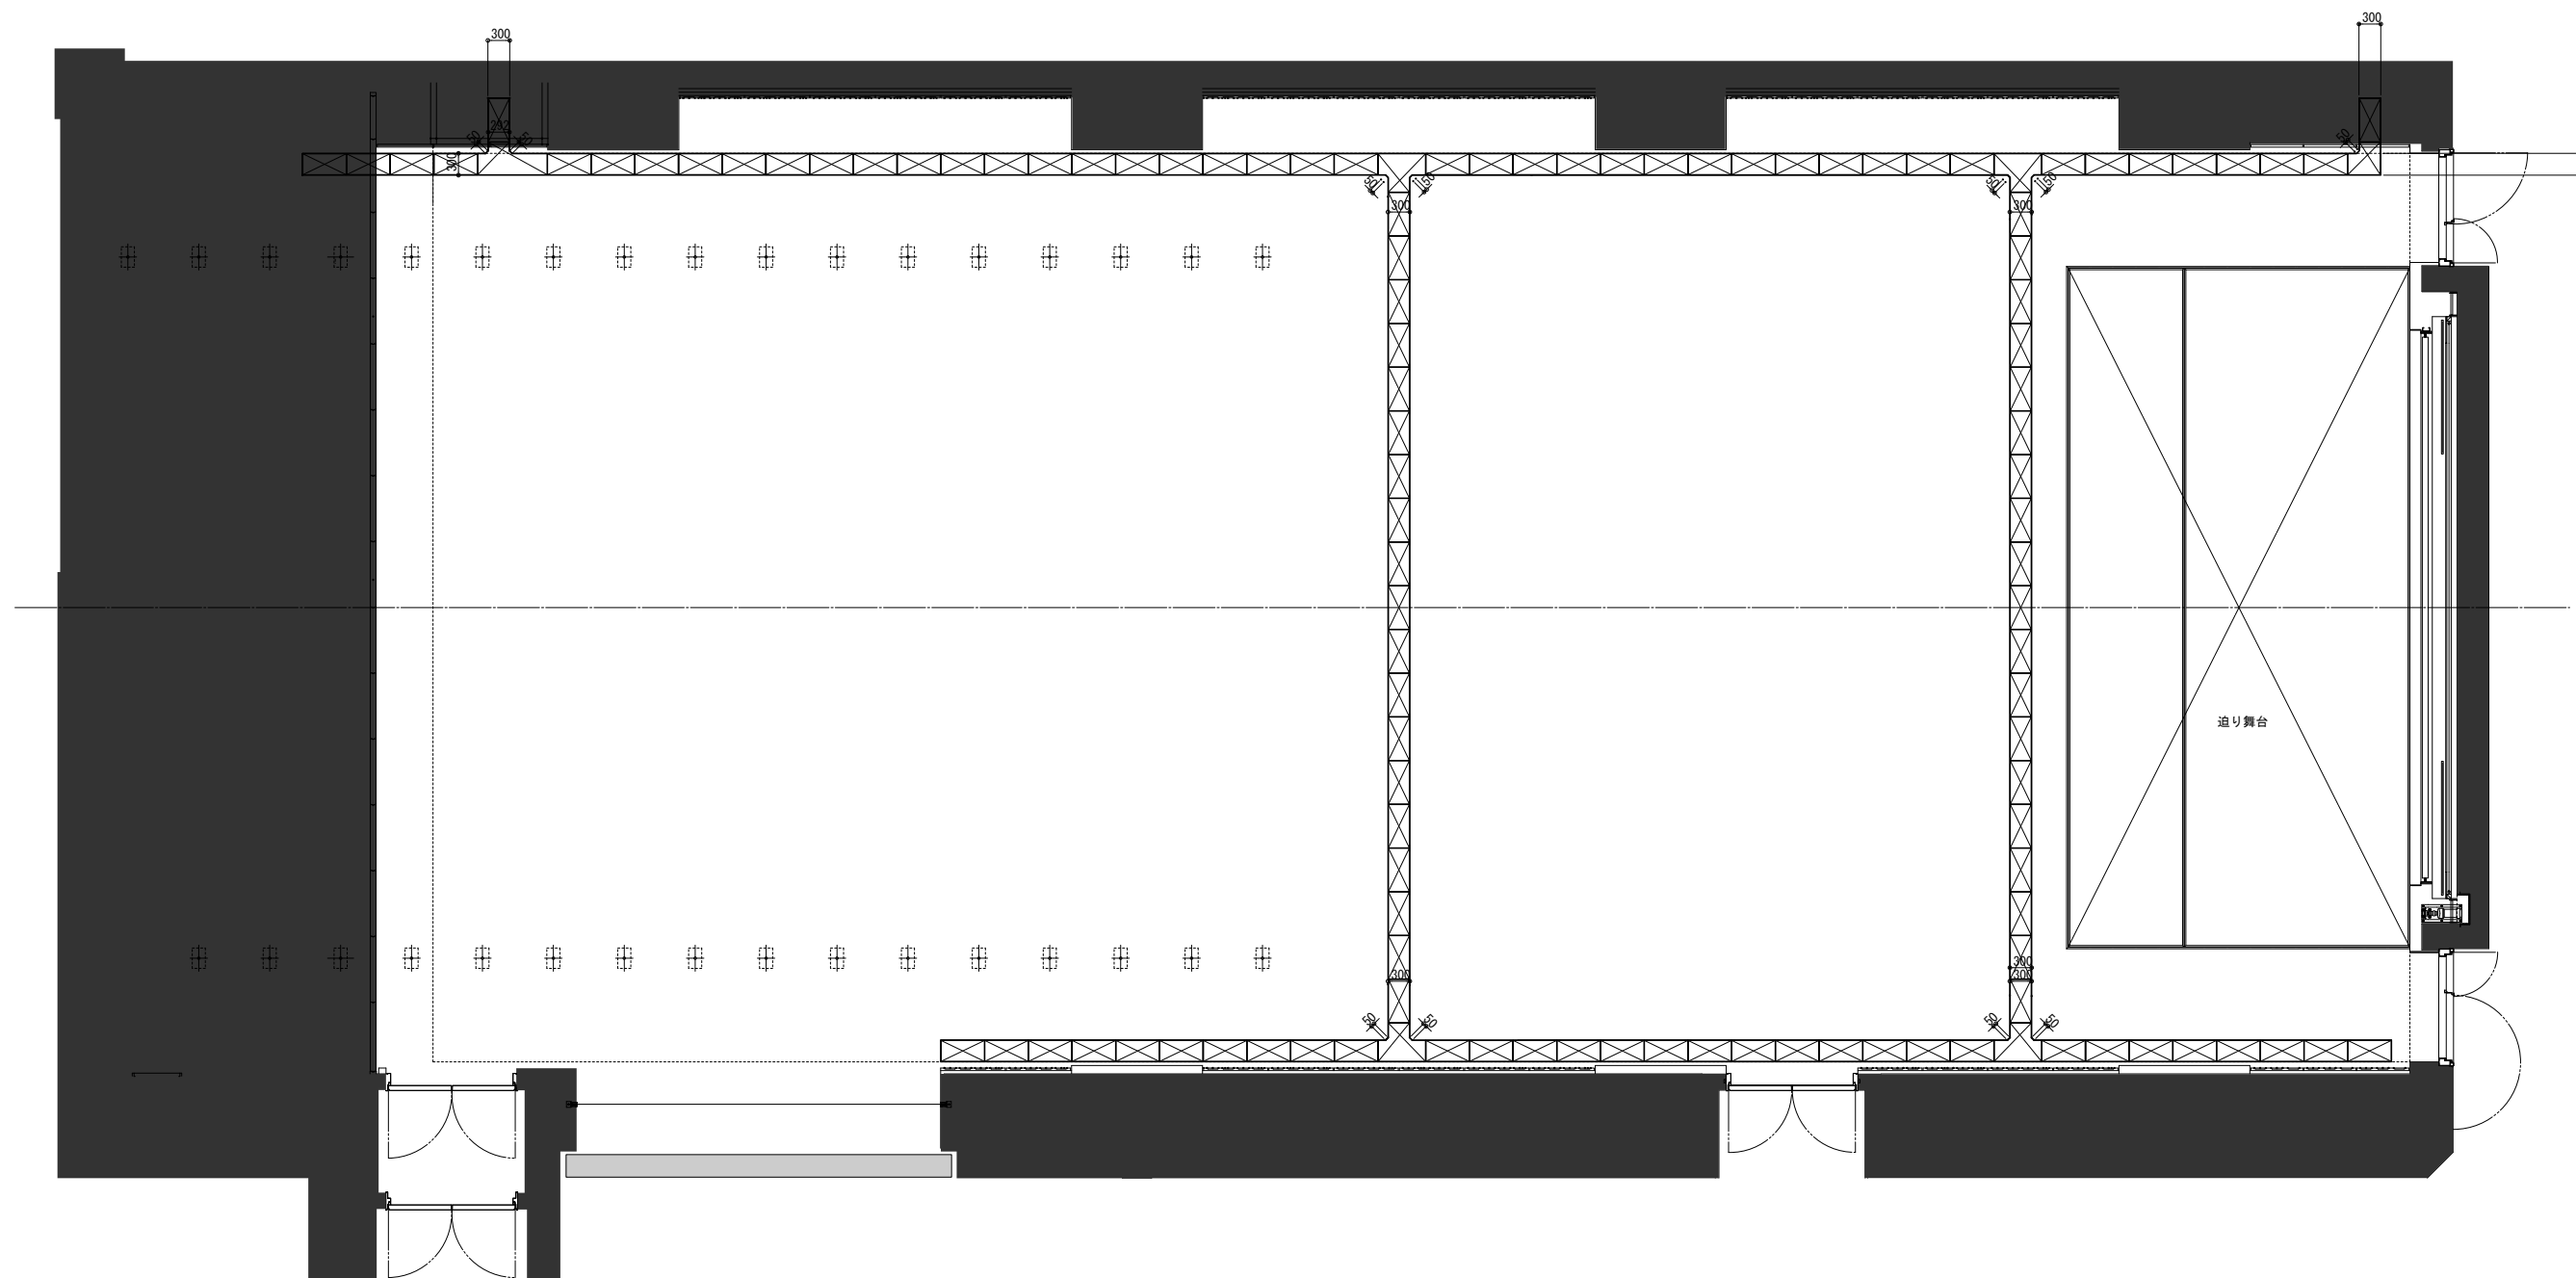


丸ビルホール

TITLE				SCALE	1/100	No.
DATE	DRAWN	CHECK	CONSENT			





丸ビルホール

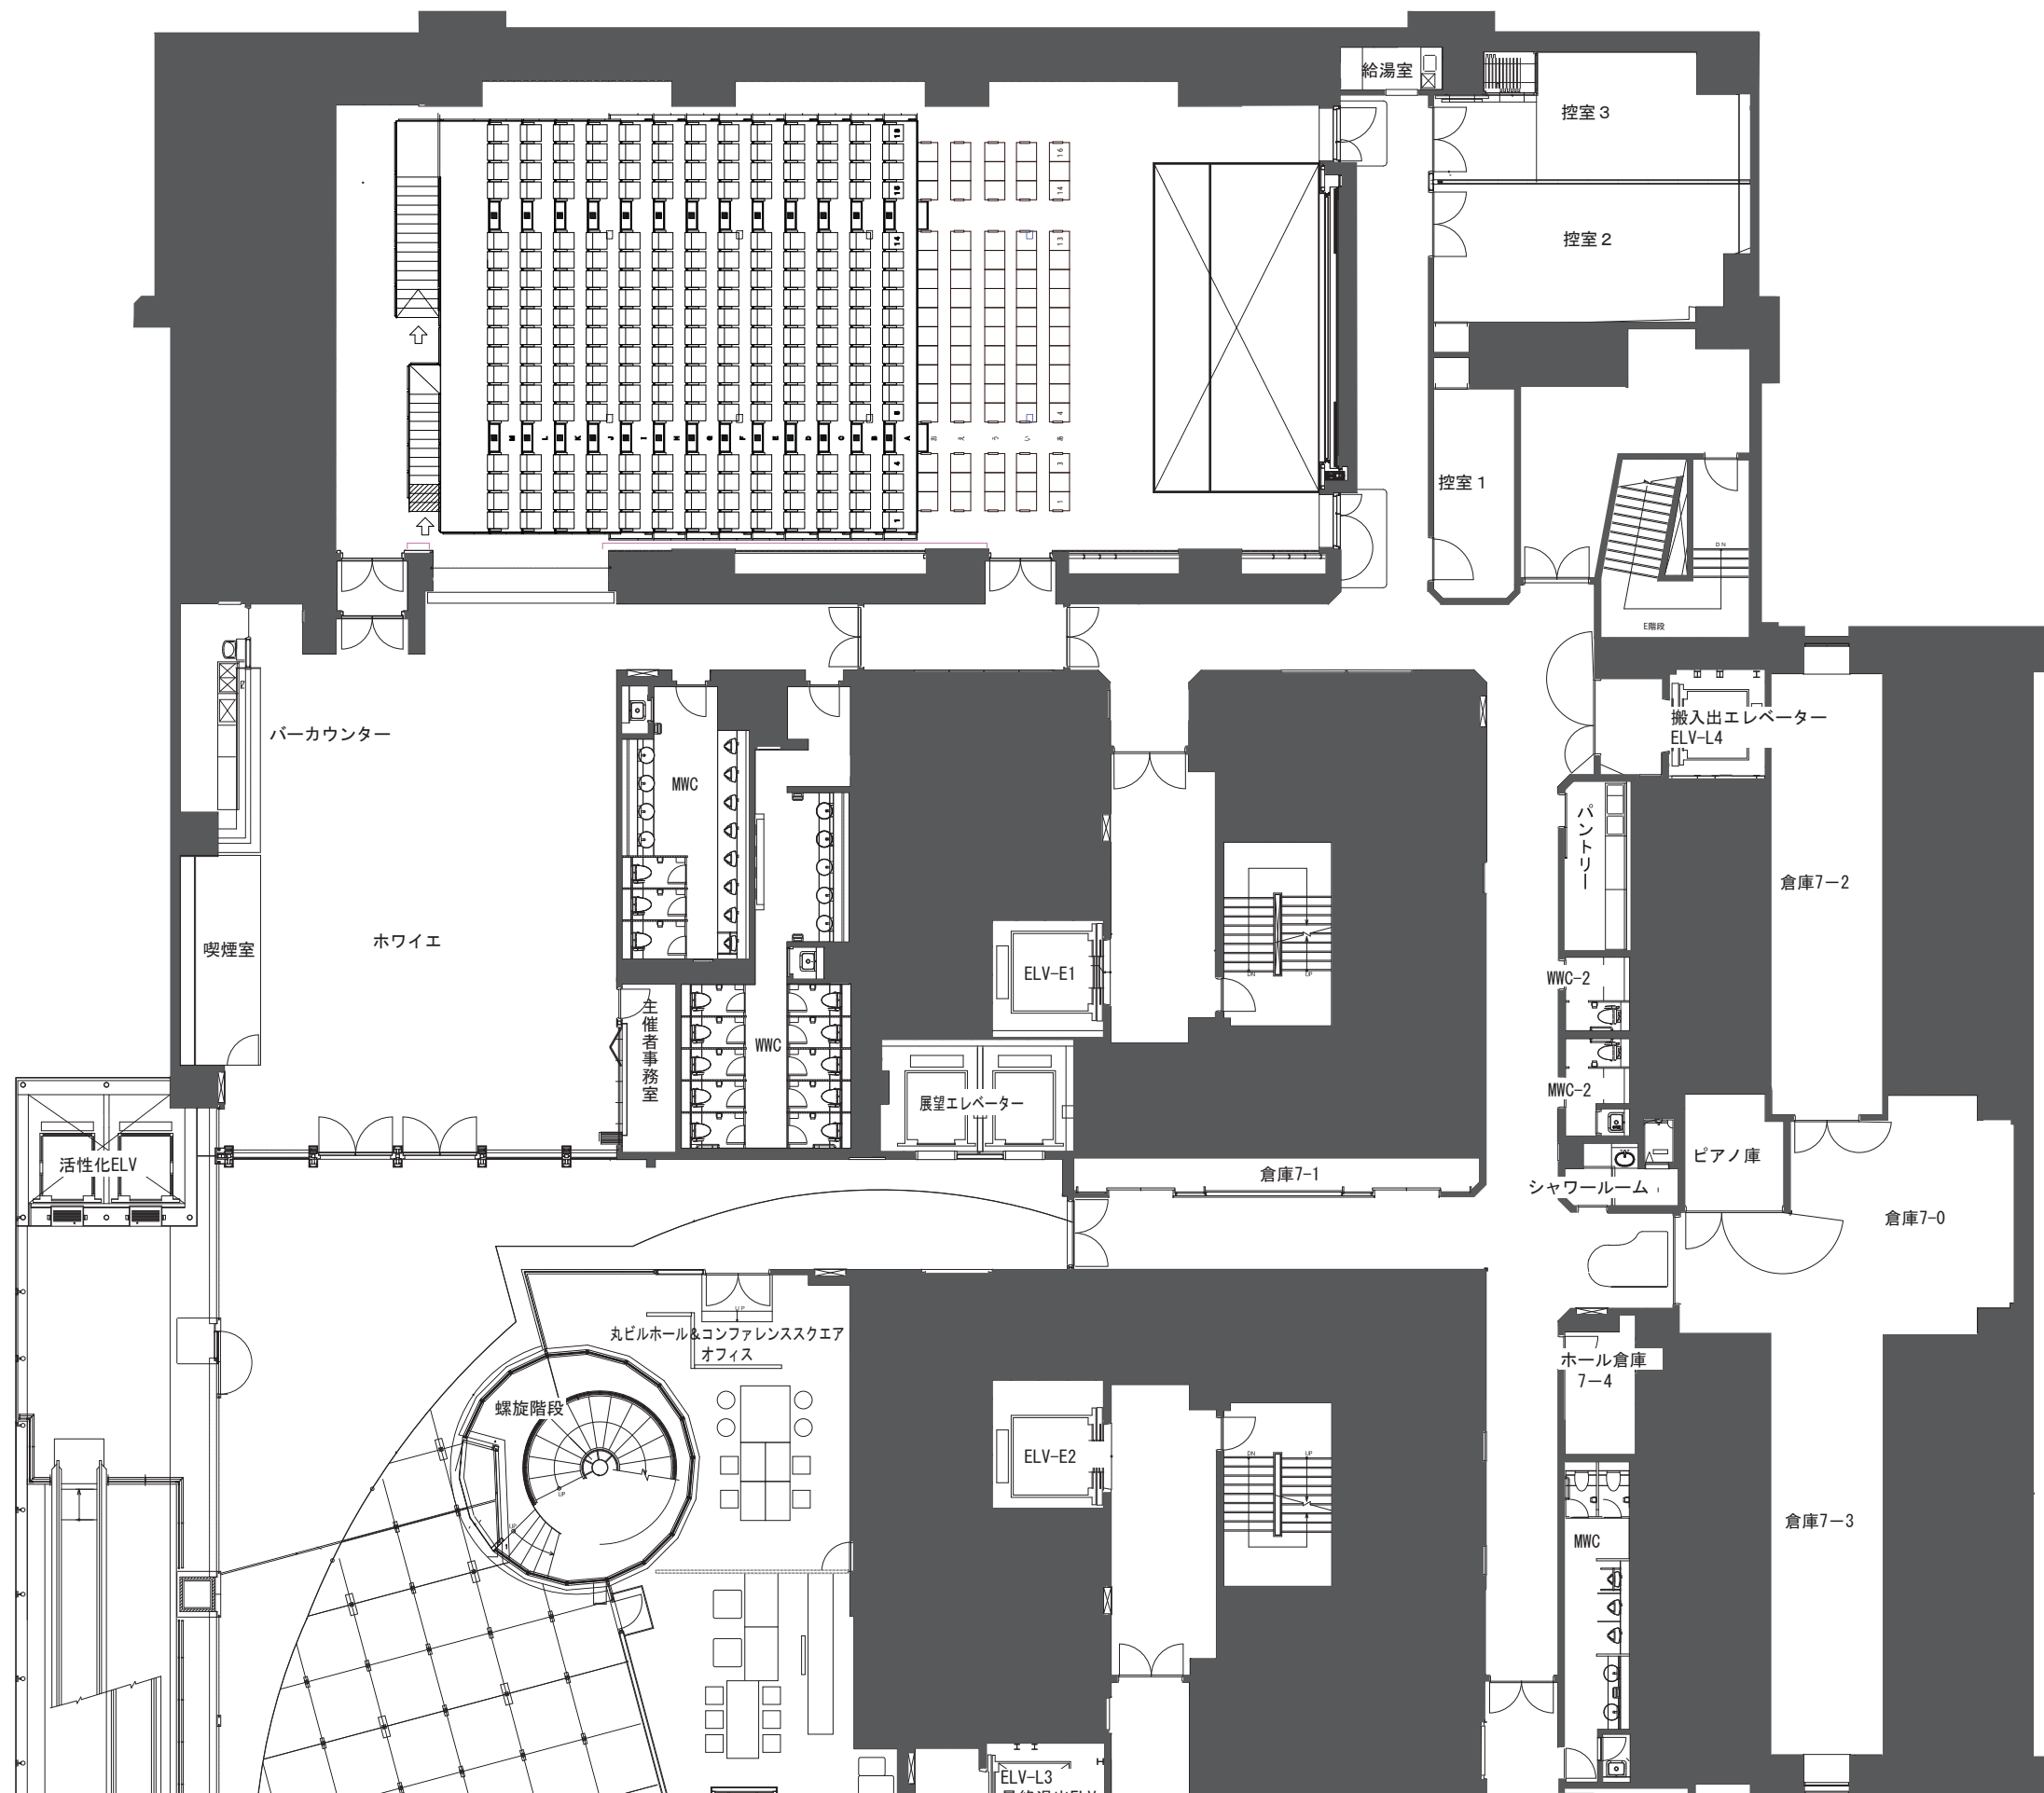


# 丸ビルホール

TITLE				SCALE	1/200	No.
DATE	DRAWN	CHECK	CONSENT			

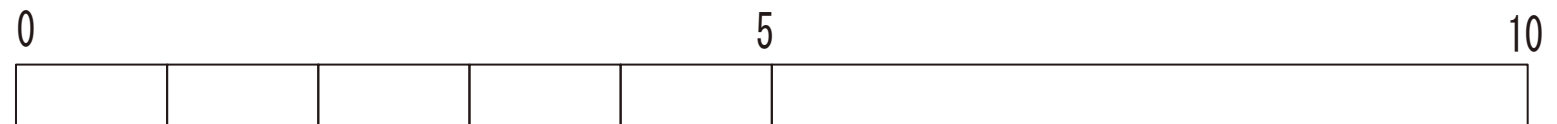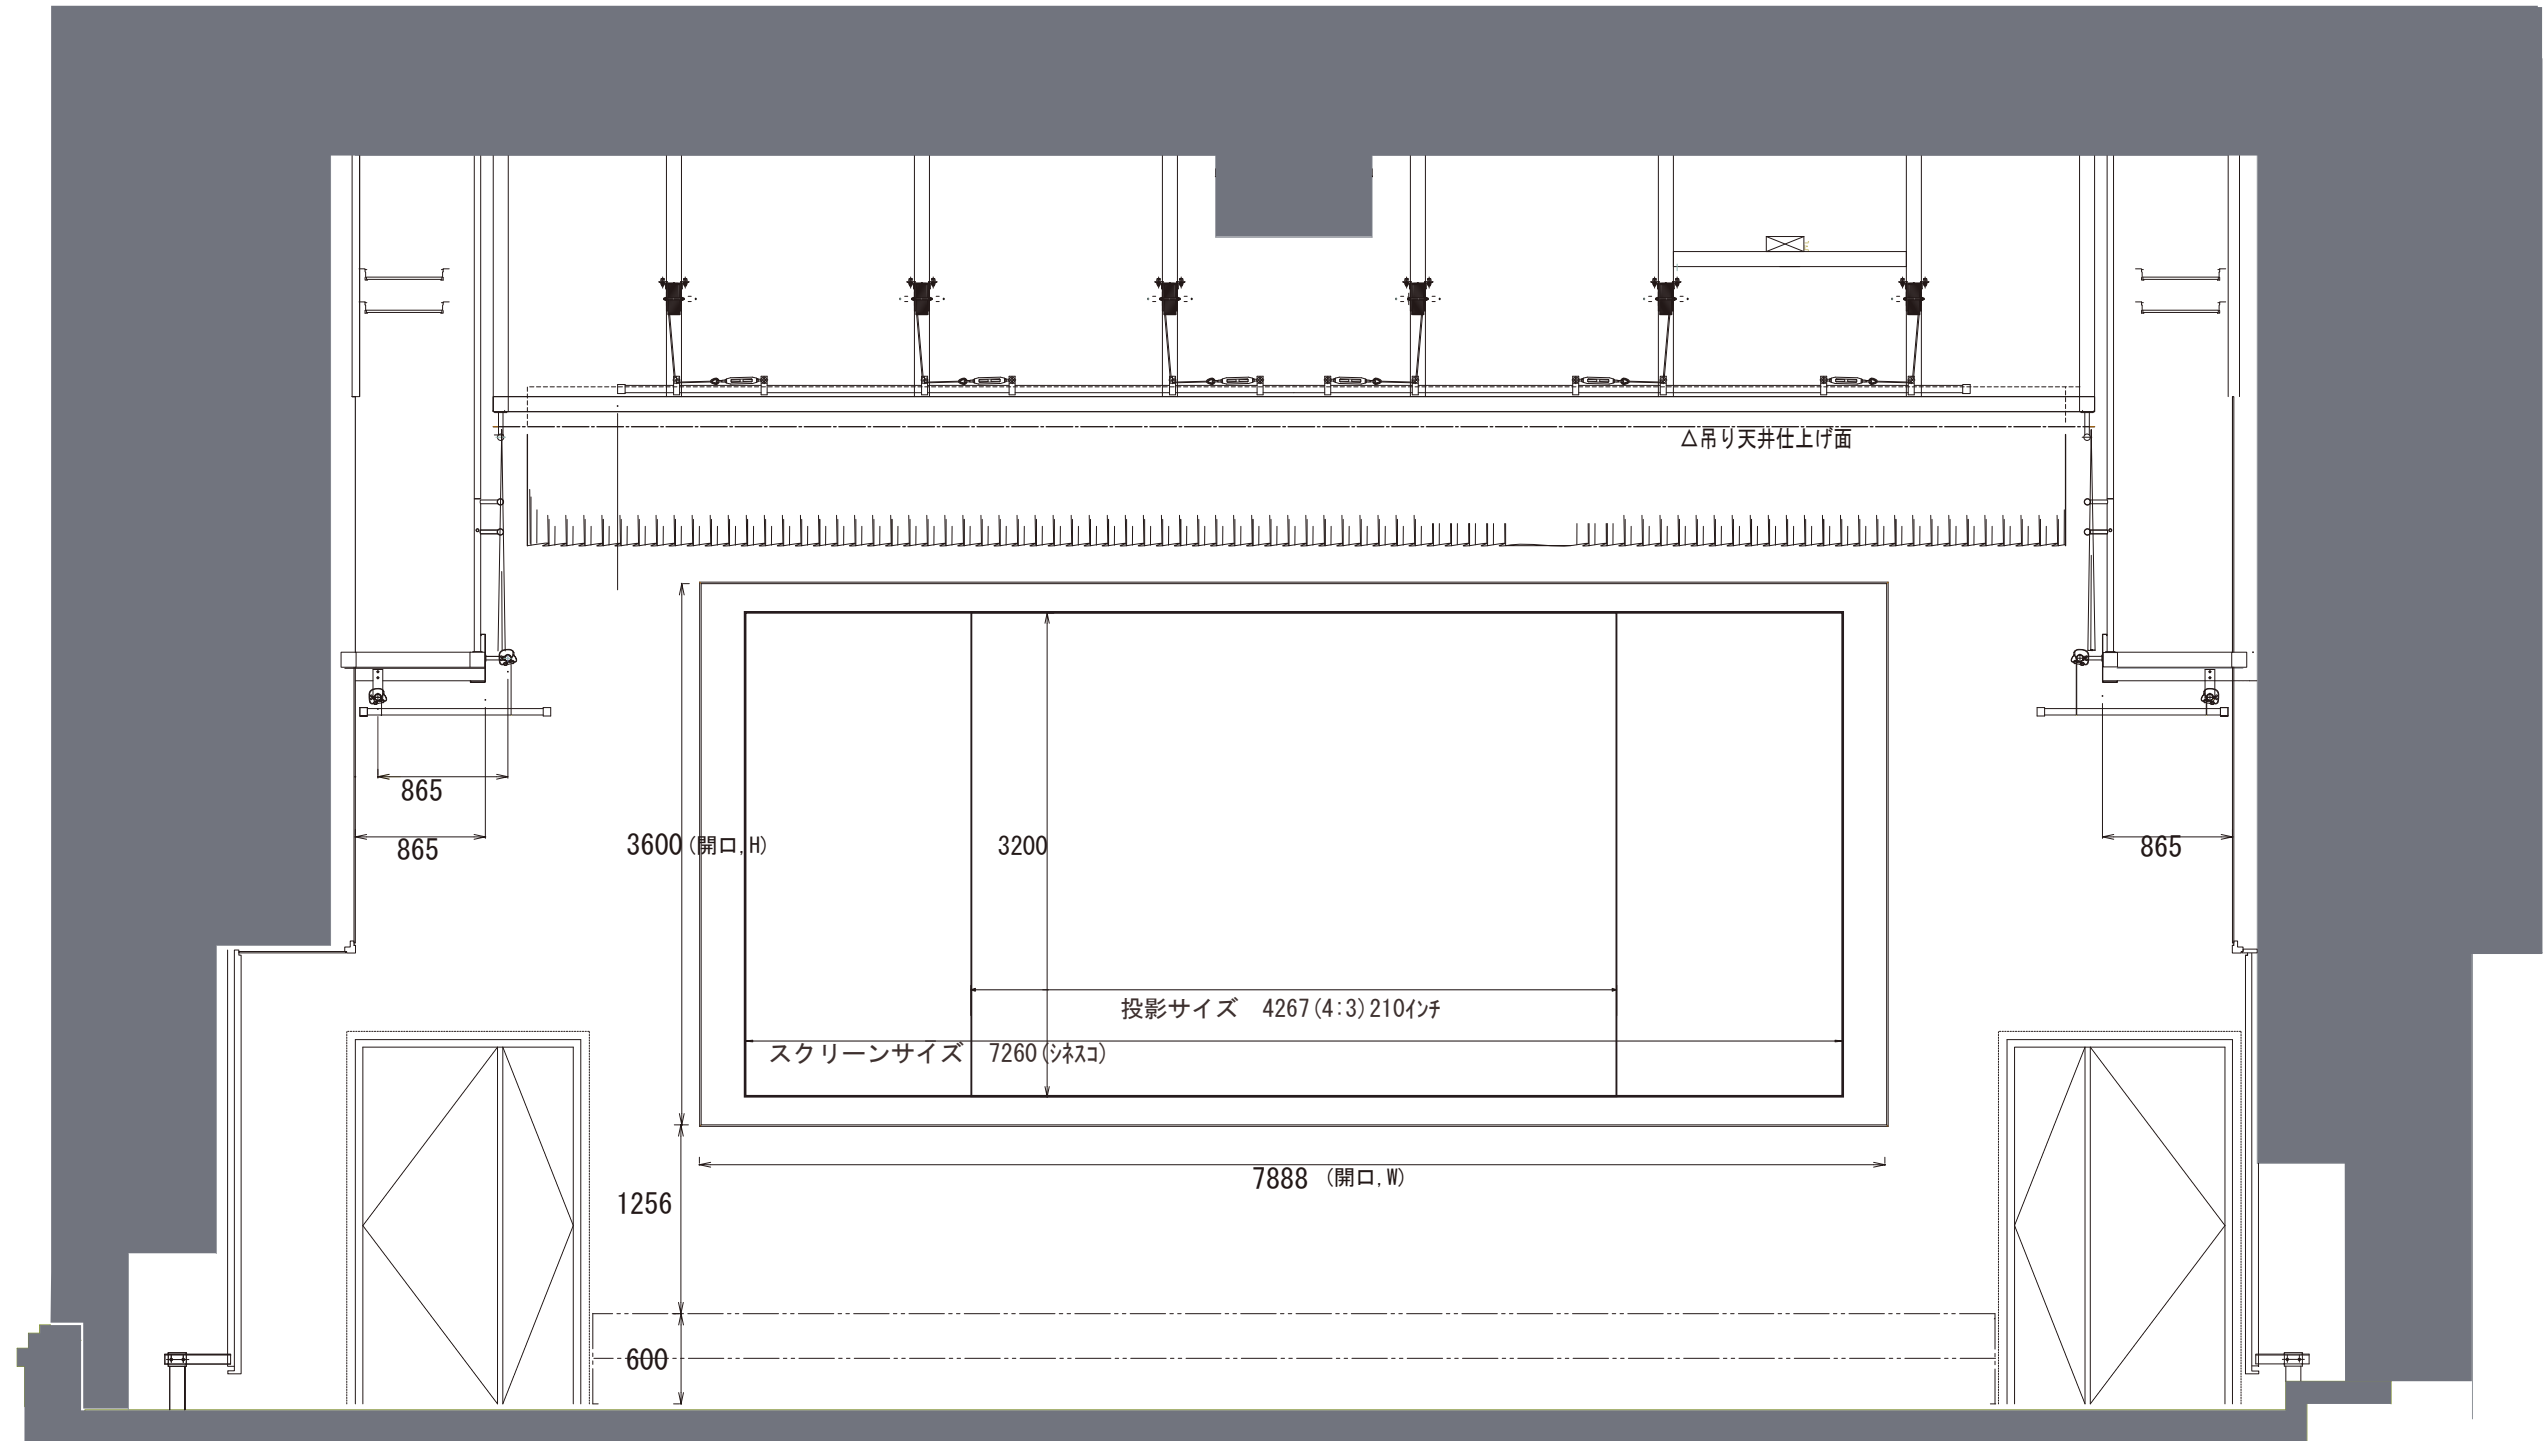

丸ビルホール	TITLE				SCALE	1/50	No.
	DATE	DRAWN	CHECK	CONSENT			

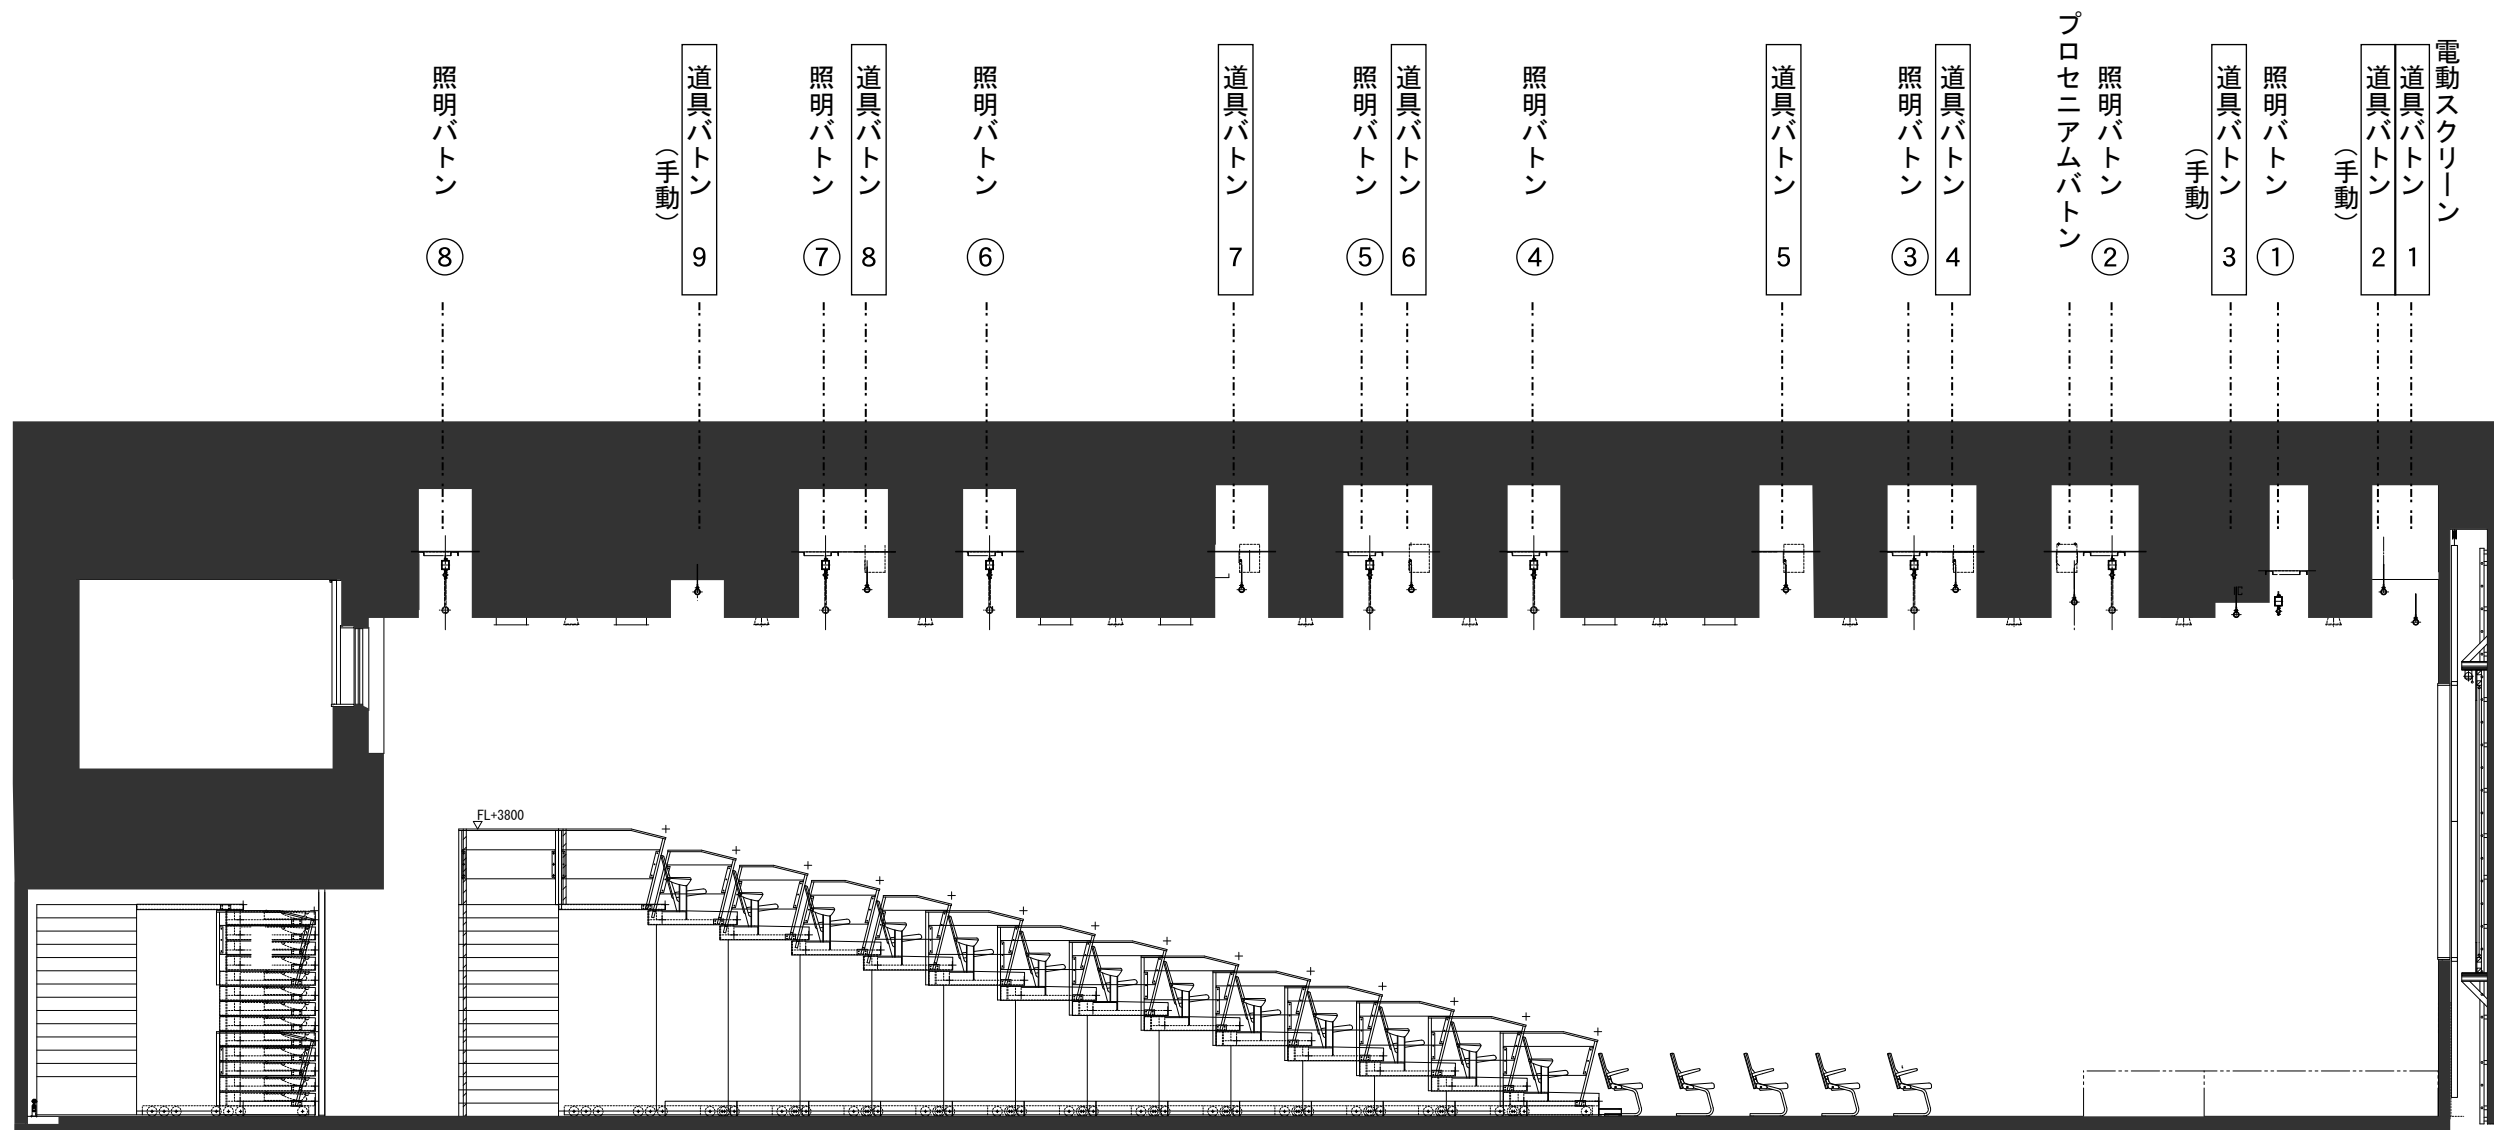

昇降ステージ略仕様



名称	寸法 (mm)	ストローク	速度	荷重 (kgf /㎡) 可動時/停止時	台数
昇降ステージ	1. 9330×3095	0/300/600	0.7m/s	100 / 360	1
	2. 9330×1590				1

舞台幕設備 仕様

名称	方式 (幕類はすべて着脱式)	幕仕上げ寸法 (参考)	枚数	参考幕地仕様
水引幕	プロセニウムボタンに固定吊り	W : 10400×H : 1100	1枚	別珍貫八・2倍ヒダ
源氏幕 (内)	プロセニウムボタン伸縮部に固定吊り	W : 1200×H : 6800	2枚	別珍貫八・2倍ヒダ
源氏幕 (外)	東西幕下部パイプに固定吊り	W : 1300×H : 4570	2枚	別珍貫八・2倍ヒダ
袖幕 (1) —内	道具ボタン3伸縮部に固定吊り	W : 1200×H : 6500	2枚	別珍貫八・2倍ヒダ
袖幕 (1) —外	東西幕下部パイプ (袖ボタン) に固定吊り	W : 1300×H : 4570	2枚	別珍貫八・2倍ヒダ
袖幕 (2) —内	道具ボタン1伸縮部に固定吊り	W : 1200×H : 6500	2枚	別珍貫八・2倍ヒダ
東西幕	東西幕上部パイプに固定吊り	W : 4800×H : 1500	2枚	別珍貫八・2倍ヒダ

ホール吊物機構略仕様

装置名称	寸法W(幅)×H(径・丈)	駆動方式	吊荷重 (kgf)		速度 (m/min)
			自重	吊下荷重	
道具ボタン1	9000×φ48.6	電動巻取式	60	250	約6.3
道具ボタン2	9000×φ48.6	手動ウインチ式	60	150	—
道具ボタン3	9000×φ48.6	手動ウインチ式	60	150	—
道具ボタン4 ↓	9000×φ48.6	電動巻取式	60	250	約6.3
道具ボタン8	9000×φ48.6	電動巻取式	60	250	約6.3
道具ボタン9	9000×φ48.6	手動ウインチ式	60	150	—
照明ボタン① ↓	フライダクト吊金具直吊式	電動巻取式	30	350	約6.3
照明ボタン⑧	フライダクト吊金具直吊式	電動巻取式	30	350	約6.3
プロセニウムボタン	9000×φ48.6	電動巻取式	60	250	約6.3
袖ボタン	L : 1300 (変形) 6本	着脱式SUSφ42.7移動式			

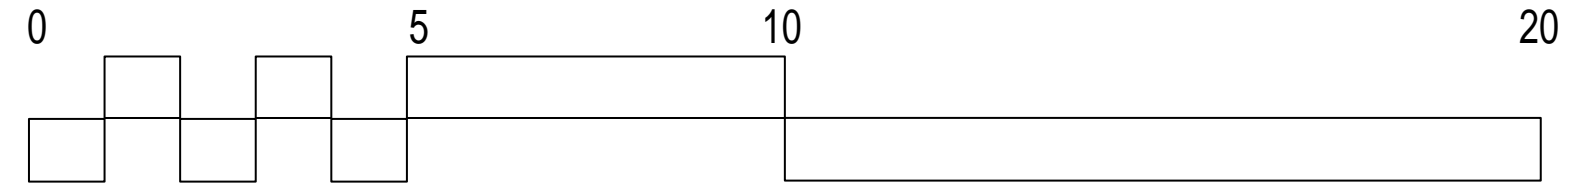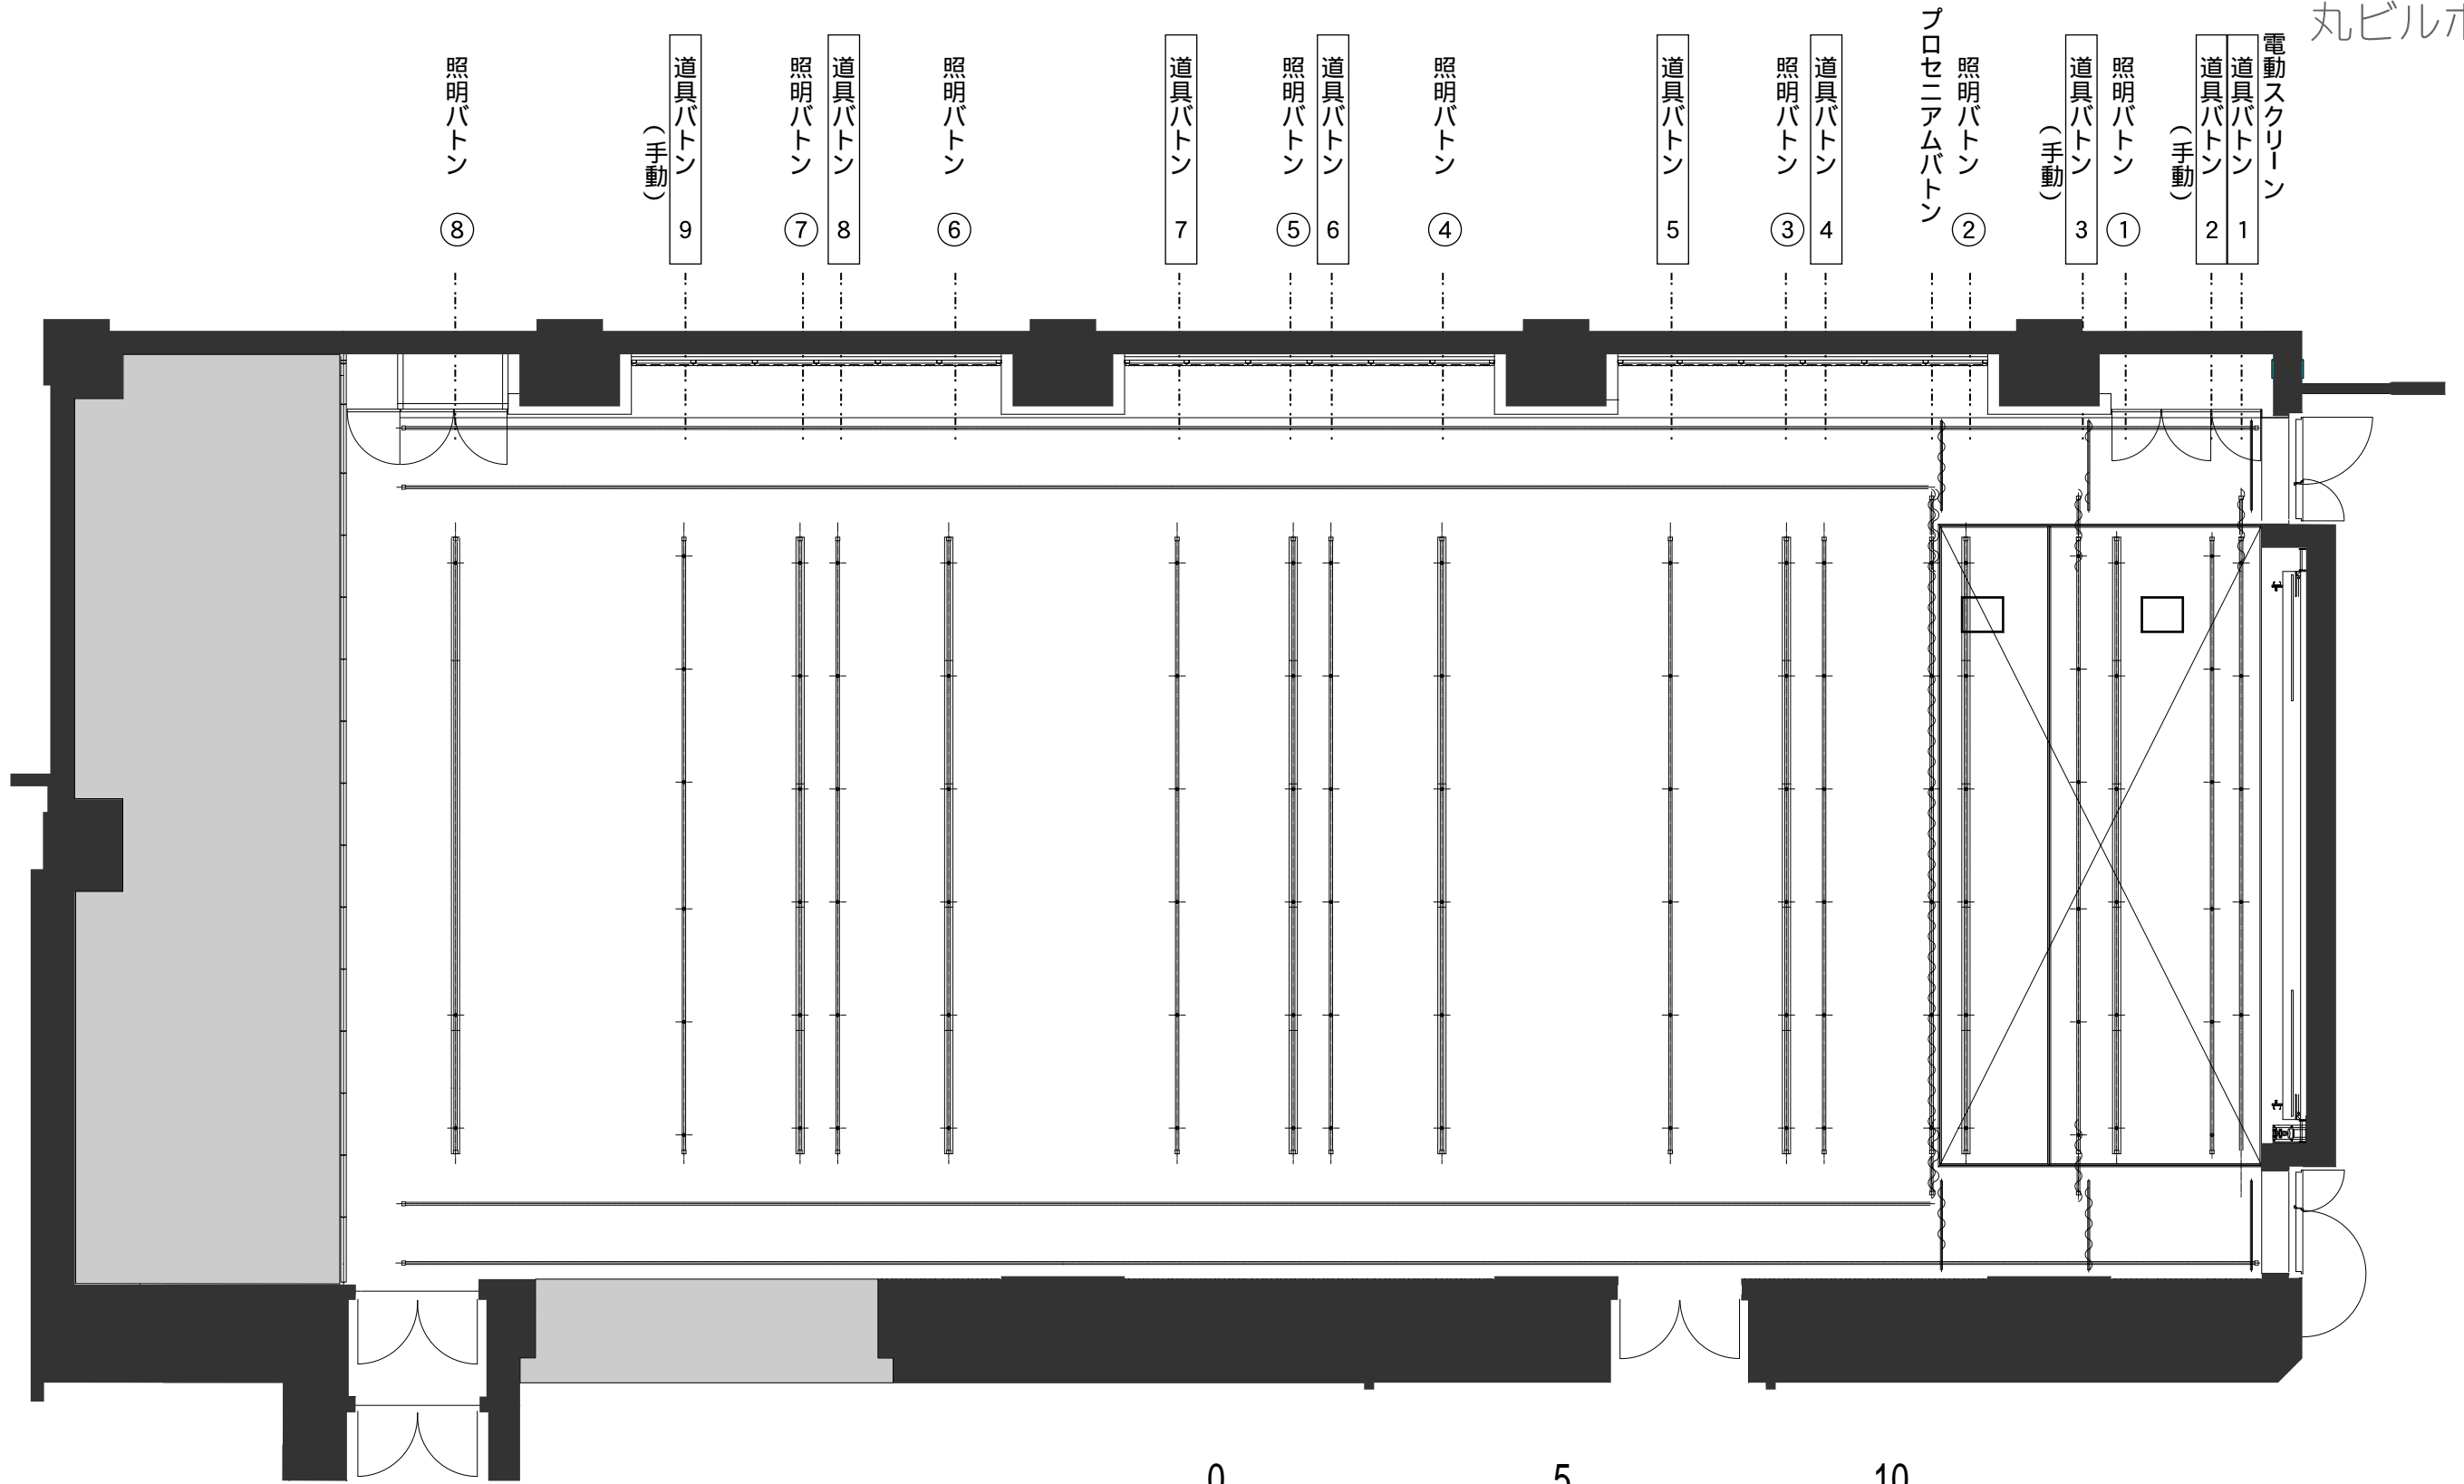

丸ビルホール	TITLE			SCALE		No.
	DATE	DRAWN	CHECK	1 / 100		
				CONSENT		